
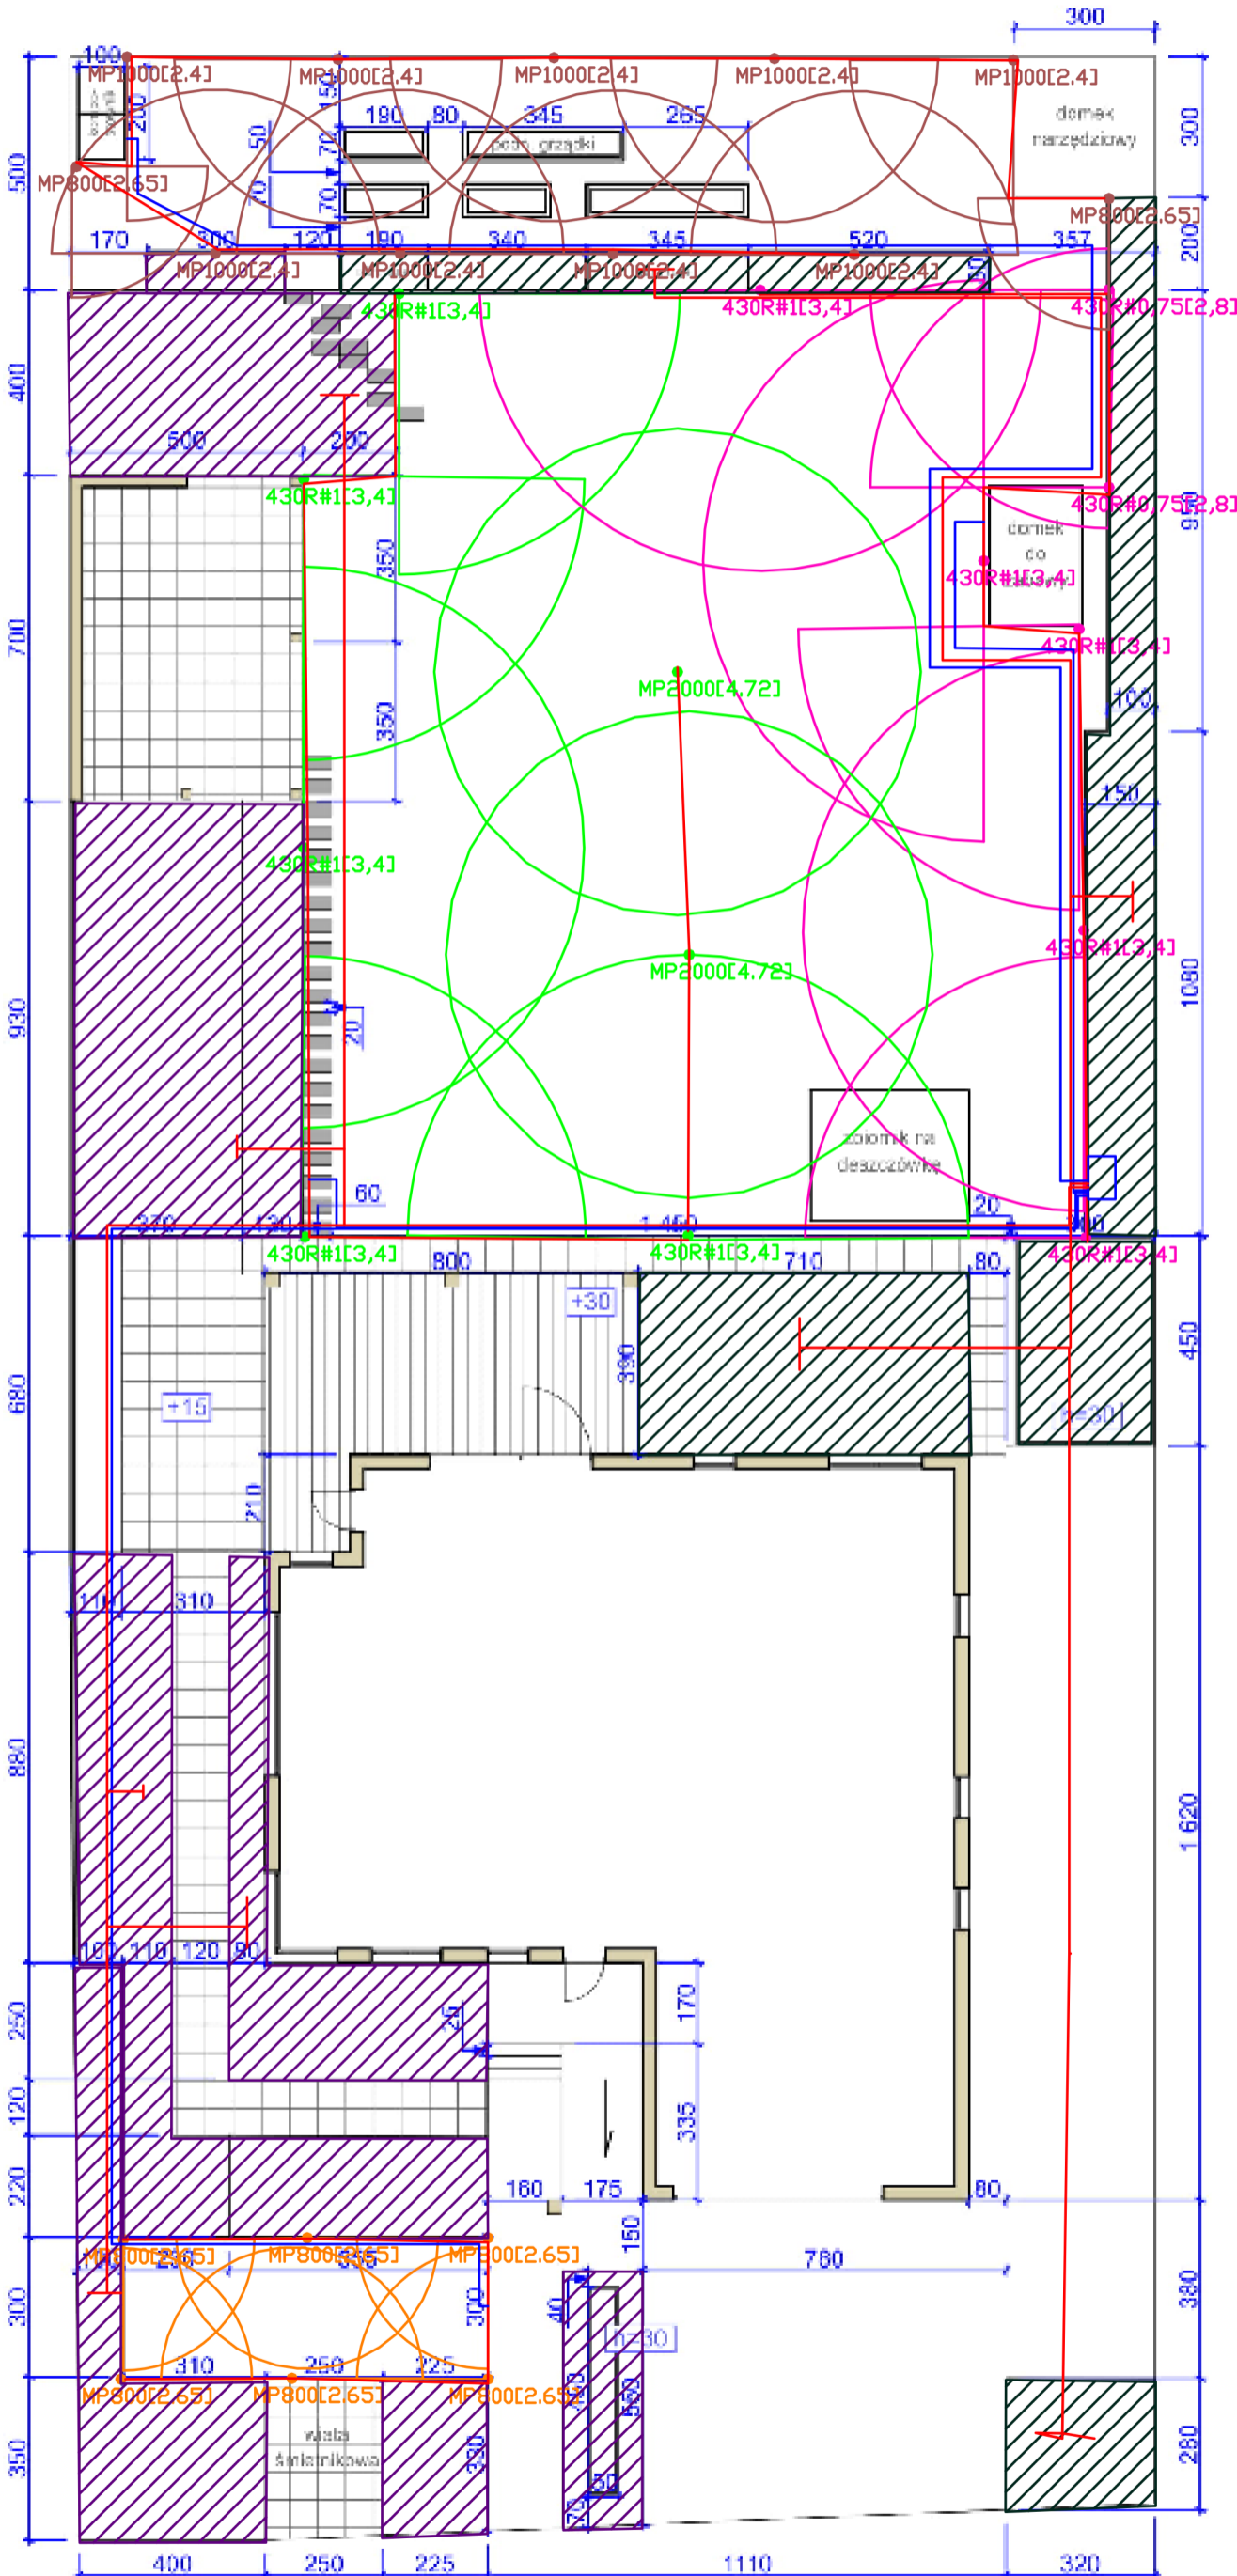


PROJEKT NAWODNIENIA

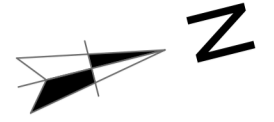

SKALA
0 1 2 3 4 5m

LEGENDA	
	Rura fi 20 mm
	Rura fi 25 mm
	Rura fi 32 mm
	model zraszacza
	nr dyszy zraszacza turbinowego
	nr dyszy zraszacza statycznego
	przepływ [l/min]
	nr dyszy MP rotaror
	skrzynka z elektrozaworami
	obszar nawadniany linią kroplującą
	wpłyce do linii kroplującej

PROJEKT OGRODU PRZYDOMOWEGO

Tytuł rysunku: Projekt nawodnienia

Inwestor:

Projektant:

Sprawiła:
mgr arch. kraj. Katarzyna Cichocka

DARIA KOSTANIAK
inżynier architekt krajoznawcy

Data:
marzec 2020

Skala rysunku:
1:160

Nr rys. **7**