


# PROJEKT NASADZEŃ z dodatkowymi rabatami

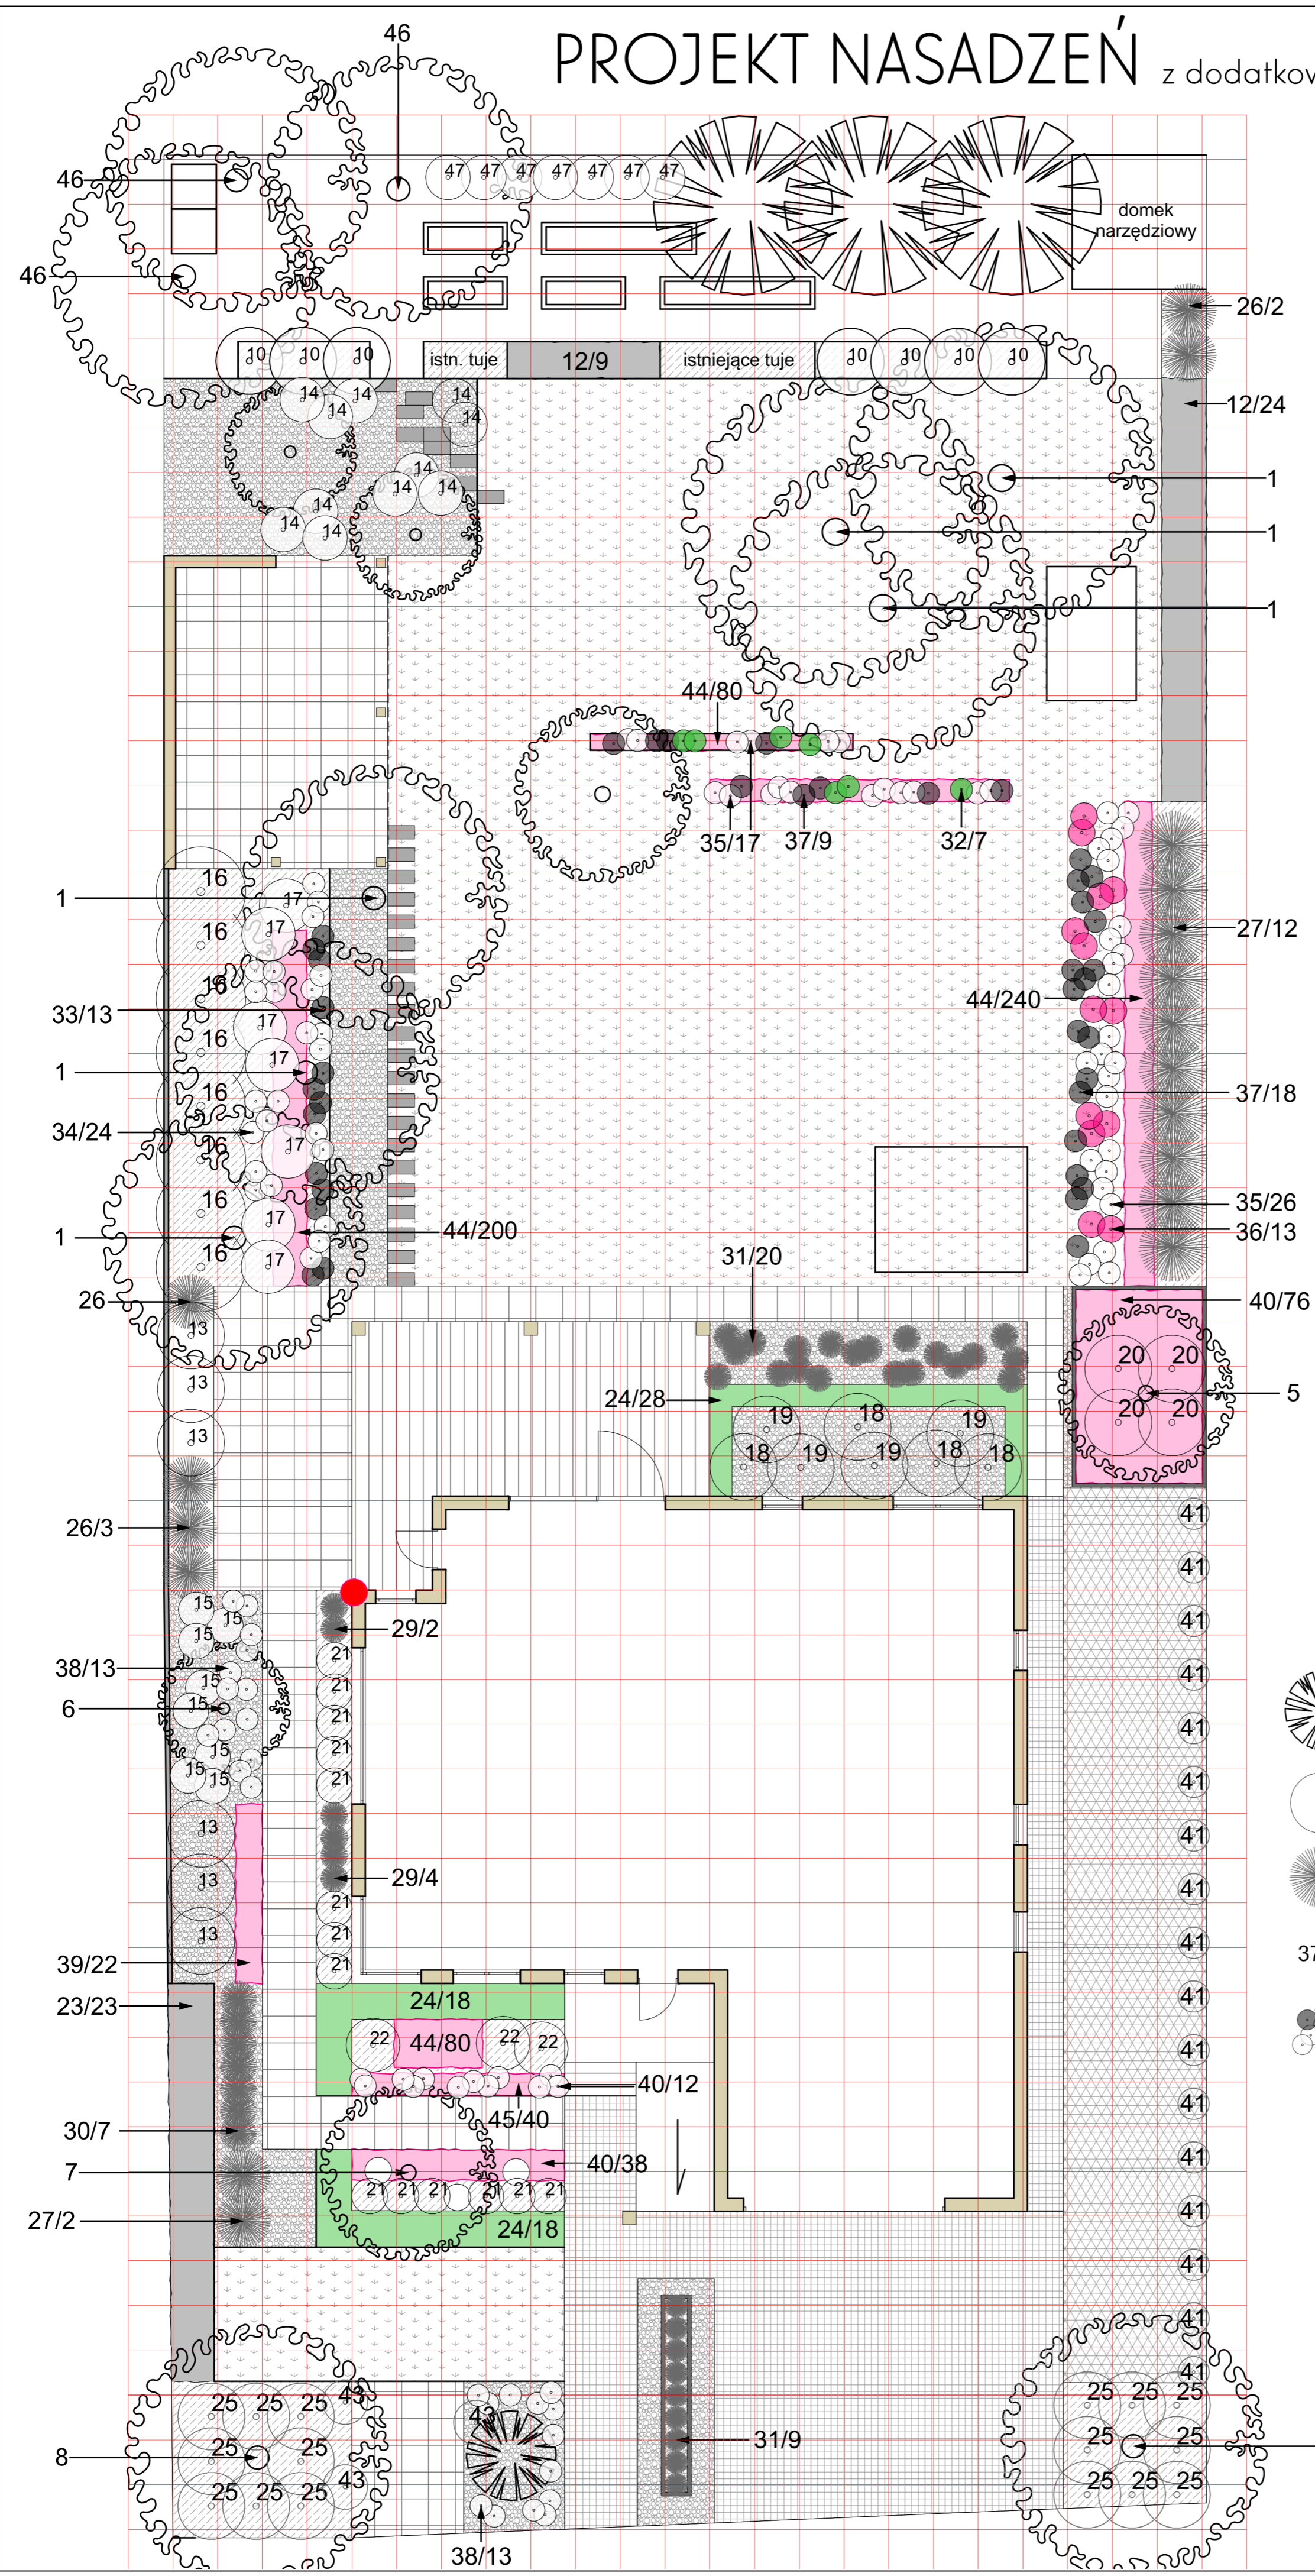

Tab. 1. Spis roślin projektowanych

Lp.	Nazwa polska	Nazwa łacińska	Ilość [szt.]	Rozstawa [cm]/[szt/m <sup>2</sup> ]
<b>Drzewa liściaste i iglaste</b>				
1	Brzoza poszytca 'Doorenbos'	<i>Betula utilis</i> 'Doorenbos'	6	380 cm
2	Świerk serbski	<i>Picea omorika</i>	3	300 cm
3	Ambrówiec amerykański	<i>Liquidambar styraciflua</i>	1	-
4	Liak pospolity	<i>Syringa Beauty of Moscow</i>	1	-
5	Śliwa wiśniowa 'Pissardi'	<i>Prunus cerasifera</i> 'Pissardi'	1	-
6	Dereń kwiecisty	<i>Cornus florida</i>	1	-
7	Magnolia Soulange'a	<i>Magnolia xsoulangiana</i>	1	-
8	Platan klonolistny	<i>Platanus xhispanica</i>	2	-
9	Jodła koreańska	<i>Abies koreana</i>	1	-
<b>Krzewy liściaste i iglaste</b>				
10	Tawuła szara 'Grefshiem'	<i>Spiraea x cinerea</i> 'Grefshiem'	7	120 cm
11	Jaśminowiec wonny	<i>Philadelphus coronarius</i>	1	-
12	Grab pospolity (żywoplot)	<i>Carpinus betulus</i>	33	40 cm
13	Różanecznik 'Cunningham's White'	<i>Rhododendron</i> 'Cunningham's White'	6	120 cm
14	Różanecznik 'April Reign'	<i>Rhododendron</i> 'April Reign'	11	70 cm
15	Azalia japońska 'Kermesina Rose'	<i>Rhododendron</i> 'Kermesina Rose'	8	70 cm
16	Laurowiśnia wschodnia ETNA	<i>Prunus laurocerasus</i> ETNA	8	120 cm
17	Hortensja ogrodowa 'Everbloom'	<i>Hydrangea macrophylla</i> 'Everbloom'	7	70 cm
18	Hortensja krzewiasta 'Annabelle'	<i>Hydrangea arborescens</i> 'Annabelle'	4	130 cm
19	Kalina koreańska	<i>Viburnum carlesii</i>	4	130 cm
20	Liak Meyera 'Palibin'	<i>Syringa meyeri</i> 'Palibin'	4	120 cm
21	Laurowiśnia 'Otto Lyuken'	<i>Prunus laurocerasus</i> 'Otto Lyuken'	14	70 cm
22	Hortensja bukietowa 'Bobo'	<i>Hydrangea paniculata</i> 'Bobo'	3	70 cm
23	Cis pośredni (żywoplot wysoki)	<i>Taxus xmedia</i> 'Hicksii'	23	40 cm
24	Cis pośredni (żywoplot niski)	<i>Taxus xmedia</i> 'Farnen'	64	40 cm
25	Wierzba całolistna 'Hakuro-nishiki'	<i>Salix integra</i> 'Hakuro-nishiki'	16	100 cm
<b>Trawy ozdobne i byliny</b>				
26	Miskant chiński 'Morning Light'	<i>Miscanthus sinensis</i> 'Morning Light'	4	100 cm
27	Miskant chiński 'Memory'	<i>Miscanthus sinensis</i> 'Memory'	12	100 cm
29	Trzcinnik ostrokwiatowy 'Overdam'	<i>Calamagrostis xacutiflora</i> 'Overdam'	6	50 cm
30	Rozpienica japońska	<i>Pennisetum alopecuroides</i>	7	50 cm
31	Rozpienica japońska 'Hamel'	<i>Pennisetum alopecuroides</i> 'Hamel'	29	50 cm
33	Przywrotnik miękkki	<i>Alchemilla mollis</i>	13	7 szt/m <sup>2</sup>
34	Lilowiec 'Summer Wine'	<i>Hemerocallis</i> 'Summer Wine'	24	5 szt/m <sup>2</sup>
38	Wrzóz pospolity	<i>Calluna vulgaris</i>	26	30 cm
39	Funkia 'Fire and Ice'	<i>Hosta</i> 'Fire and Ice'	22	9 szt/m <sup>2</sup>
40	Turzyca Morrow 'Ice Dance'	<i>Carex morrowii</i> 'Ice Dance'	126	12 szt/m <sup>2</sup>
<b>Pnącza</b>				
41	Bluszcz pospolity	<i>Hedera Helix</i>	10	120 cm
43	Aktinidia pstrolistna	<i>Actinidia kolomikta</i>	3	120 cm
<b>Rośliny cebulowe</b>				
44	Tulipan	<i>Tulipa</i> sp.	280	40 szt/m <sup>2</sup>
45	Hiacynt	<i>Hyacinthus</i>	40	40 szt/m <sup>2</sup>
<b>Drzewa i krzewy owocowe</b>				
46	Drzewa owocowe	-	3	300 cm
47	Krzewy owocowe	-	7	80 cm
<b>Rośliny na dodatkowe rabaty</b>				
32	ostrica cieniutka 'Ponytails'	<i>Stipa tenuissima</i> 'Ponytails'	7	12 szt/m <sup>2</sup>
35	Jezówka purpurowa 'Magnus'	<i>Echinacea purpurea</i> 'Magnus'	43	7 szt/m <sup>2</sup>
36	Piwonia 'Władysława'	<i>Paeonia</i> 'Władysława'	13	3 szt/m <sup>2</sup>
37	Liatra kłosaowa 'Alba'	<i>Liatris spicata</i> 'Alba'	27	11 szt/m <sup>2</sup>
44	Tulipan	<i>Tulipa</i> sp.	320	40 szt/m <sup>2</sup>

**OZNACZENIA**

-  Projektowane drzewo i krzew iglasty
-  Projektowane drzewo i krzew liściaste
-  Projektowane trawy
-  Projektowane byliny
-  Początek siatki kwadratów
-  Siatka kwadratów o boku 1 m
- 37/13 Numer rośliny w tabeli / ilość szt.

**PROJEKT OGRODU PRZYDOMOWEGO**

Tytuł rysunku:	Projekt nasadzeń z dodatkowymi rabatami	
Inwestor:		
Projektant:		
Sprawdziła:	mgr arch. kraj. Katarzyna Cichocka	DARIA KOSTANIAK inżynier architekt krajoznawca
Data:	marzec 2020	Skala rysunku: 1:100
Nr rys.:	5	